## Перечень работ:

1. Фрезерование существующего а/б покрытия средним слоем 4 см
2. Планировка существующего основания с добавлением нового материала ЩПС фр.0-40 средним слоем 16 см.
3. Демонтаж существующего бортового камня типа БР 100.30.18 с основанием (складирование на расстоянии до 1 км на базе для последующего использования)
4. Установка БР 100.30.18 на бетонное основание
5. Розлив вяжущих материалов
6. Устройство выравнивающего слоя из горячего пористого мелкозернистого а/б М1 толщиной до 4 см.
7. Розлив вяжущих материалов
8. Устройство верхнего слоя покрытия h=5 см из горячего плотного мелкозернистого а/б тип Б М1.
9. Срезка обочин средним слоем 10 см.
10. Устройство обочины толщиной 0,1 м из ЩПС фр.0-40 мм

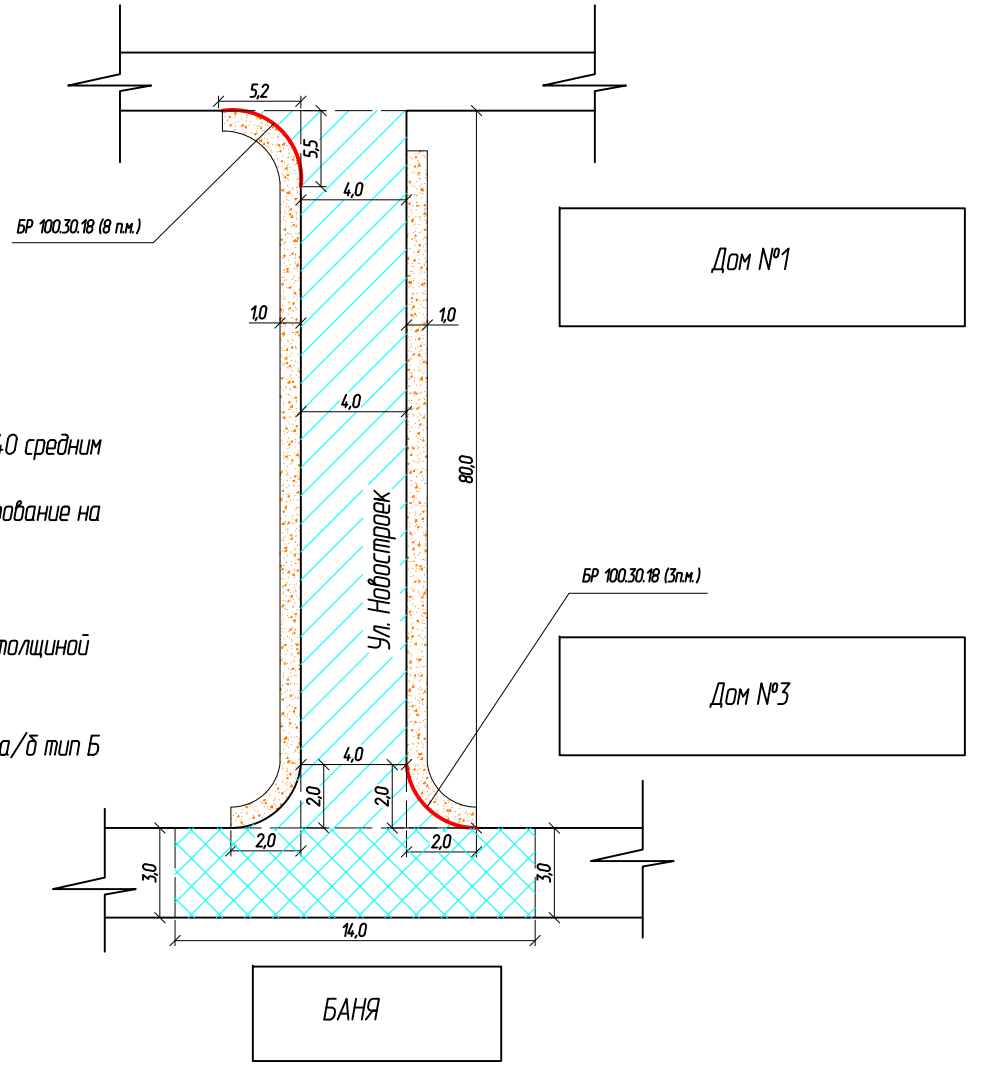


## Условные обозначения:

- Проезжая часть (с выравниванием основания)
- Проезжая часть
- Обочины
- Перестановка бортового камня

| Изм. | Кол.уч. | Лист | N док. | Подпись | Дата | Ремонт подъезда к бане от дома №2 по ул. Новостроек в п. Ромашки Приозерского района Ленинградской области | | |
|---|---|---|---|---|---|---|---|---|
| | | | | | | Схема к ведомости дефектов | Стадия | Лист 1 / Листов 1 |
| Гл. инженер | | Резников Е.В. | | | | | | |
| Инженер ПТО | | Трофимов Е.Д. | | | | | | |

СтройКом