

С
↑
Ю

Схема расположения земельного участка
на кадастровом плане территории (47:03:0513001)

Утверждена
Постановлением Администрации МО
Прозерский муниципальный район ЛО
от 15.05.2014 № 15/П
с изменениями


условный номер земельного участка :391

Площадь земельного участка 1126 кв.м

Обозначение характерных точек границ	Координаты, м	
	X	Y
1	519079.12	2198302.93
2	519068.13	2198324.72
3	519062.30	2198322.02
4	519036.56	2198304.44
5	519050.75	2198280.13
6	519052.03	2198275.42
7	519062.89	2198282.20
8	519065.62	2198278.02
9	519066.04	2198283.18
10	519070.06	2198292.98

территориальная зона – ТЖ-2

ограничения и обременения:
зона подтопления р.Вуокса – 1126 кв.м
ВЗ р.Вуокса – 1126 кв.м
охранная зона теплотрассы – 409 кв.м
охранная зона водопровода – 436 кв.м

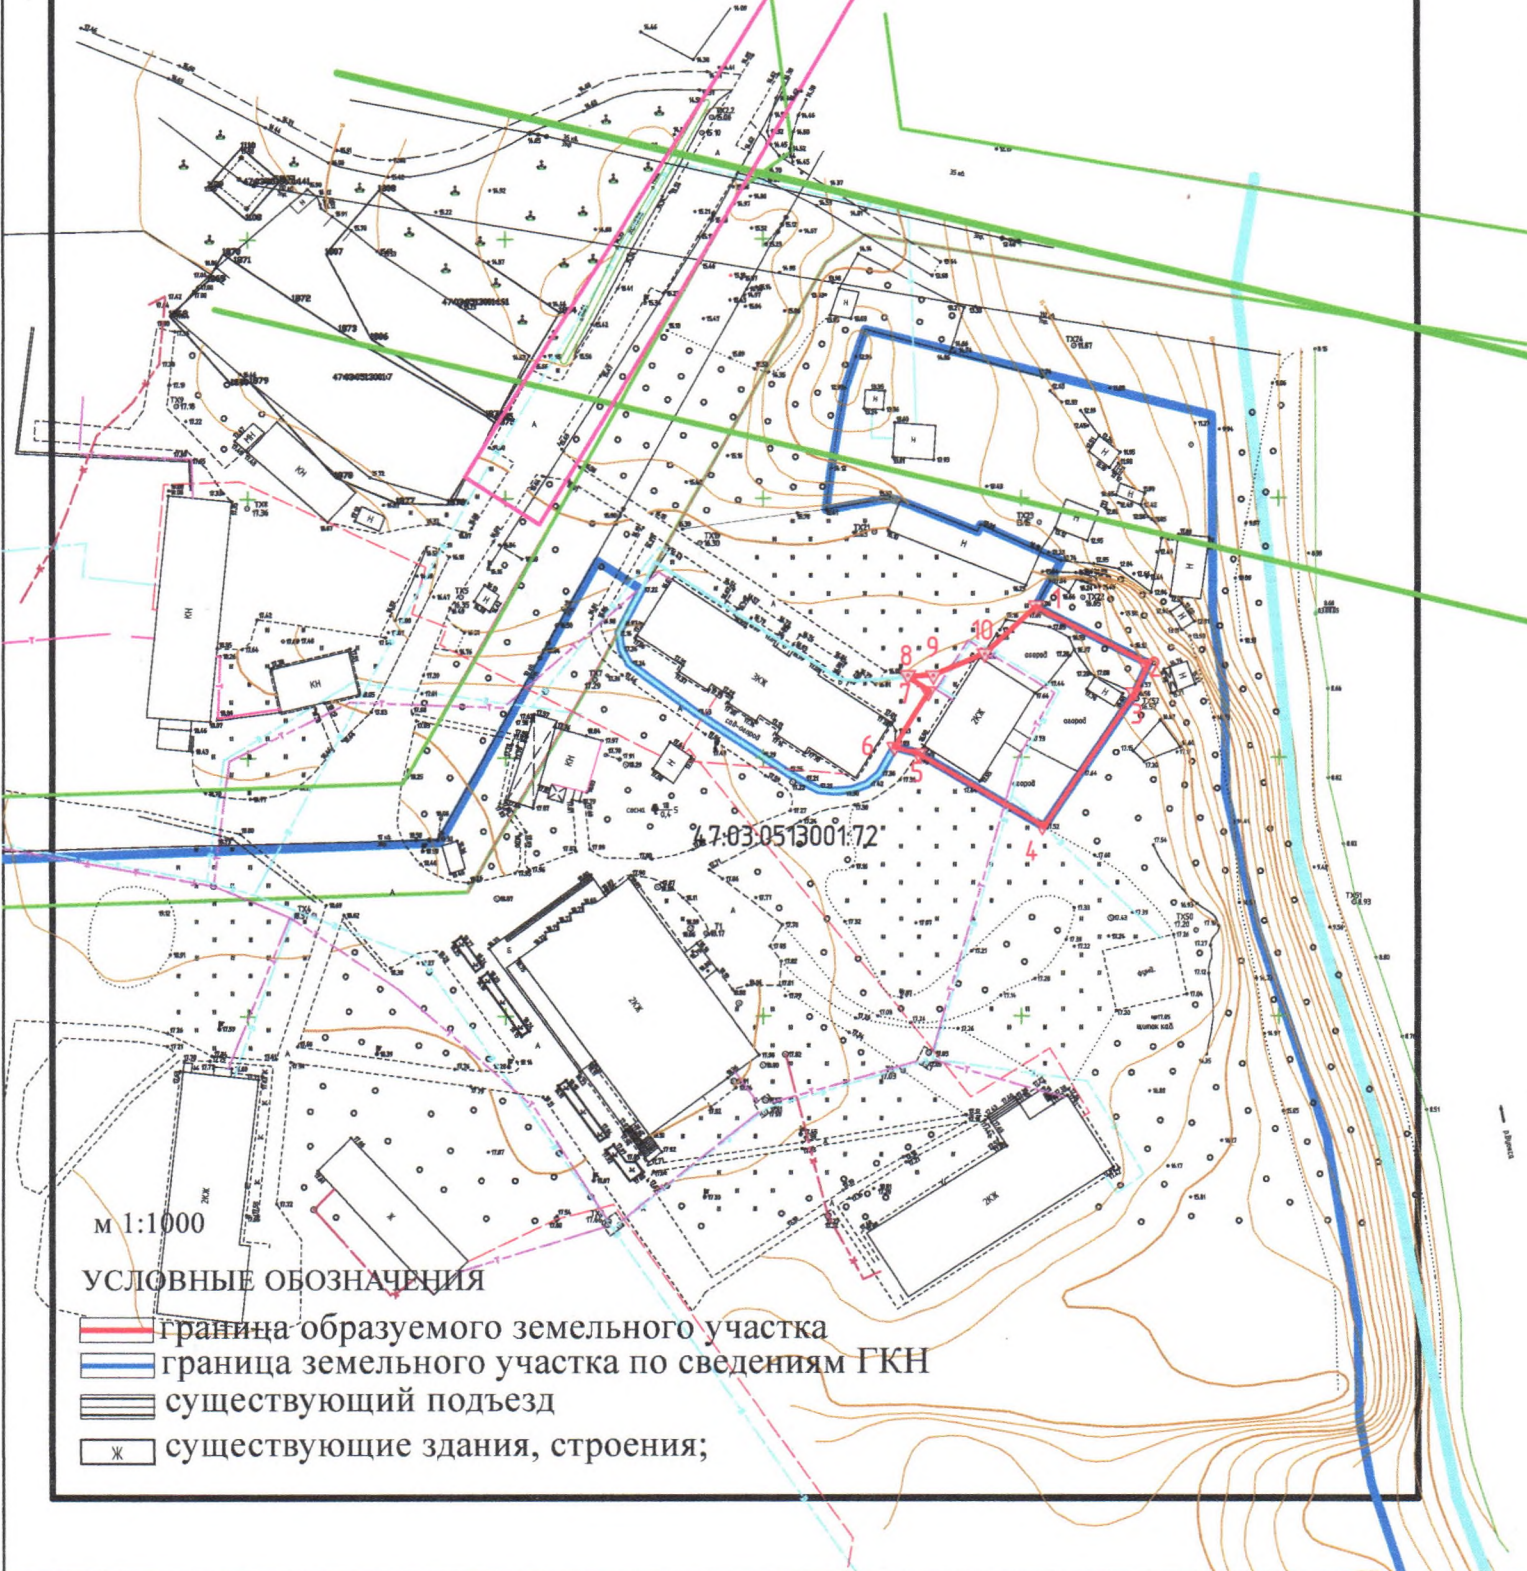

м 1:1000

УСЛОВНЫЕ ОБОЗНАЧЕНИЯ

- граница образуемого земельного участка
- граница земельного участка по сведениям ГКН
- существующий подъезд
- существующие здания, строения;