


ООО «ЭНЕРГИ ПРАЙМ»
 «Энергия Природы»
 ООО «ЭНЕРГИ ПРАЙМ»
 15248, Р.б., г. Санкт-Петербург, пр. Шинников, д. 10, к. 1, лит. А
 Тел: +7 (812) 60-621, +7 (812) 60-6012
 Факс: +7 (812) 60-6012
 E-mail: info@energi-prime.ru
 01.13.2022

АО «Газпром газораспределение Ленинградская область»
 г. Выборг
 Сайдов Юрий Петрович
 Тел: 8 (812) 76-2-48-37
 E-mail: yury.saidov@lensgas.ru

Уважаемый Юрий Петрович!
 Направляю Вам на рассмотрение географические материалы в виде газоснабжения природным газом п. Ромашки муниципального образования Романовское сельское поселение муниципального образования Приозерский муниципальный район Ленинградской области в части правильного отображения действующих сетей и их балансовой принадлежности.

Приложение:
 1. Схема газоснабжения п. Ромашки на 1 листе формата А2.

С Уважением,
 Генеральный директор ООО «Энергия Природы» В.Н. Виткович
 Виткович В.Н.
 Высочинская
 Газовые сети отобраны
 Акт обследования № 6
 от 12.08.2022.

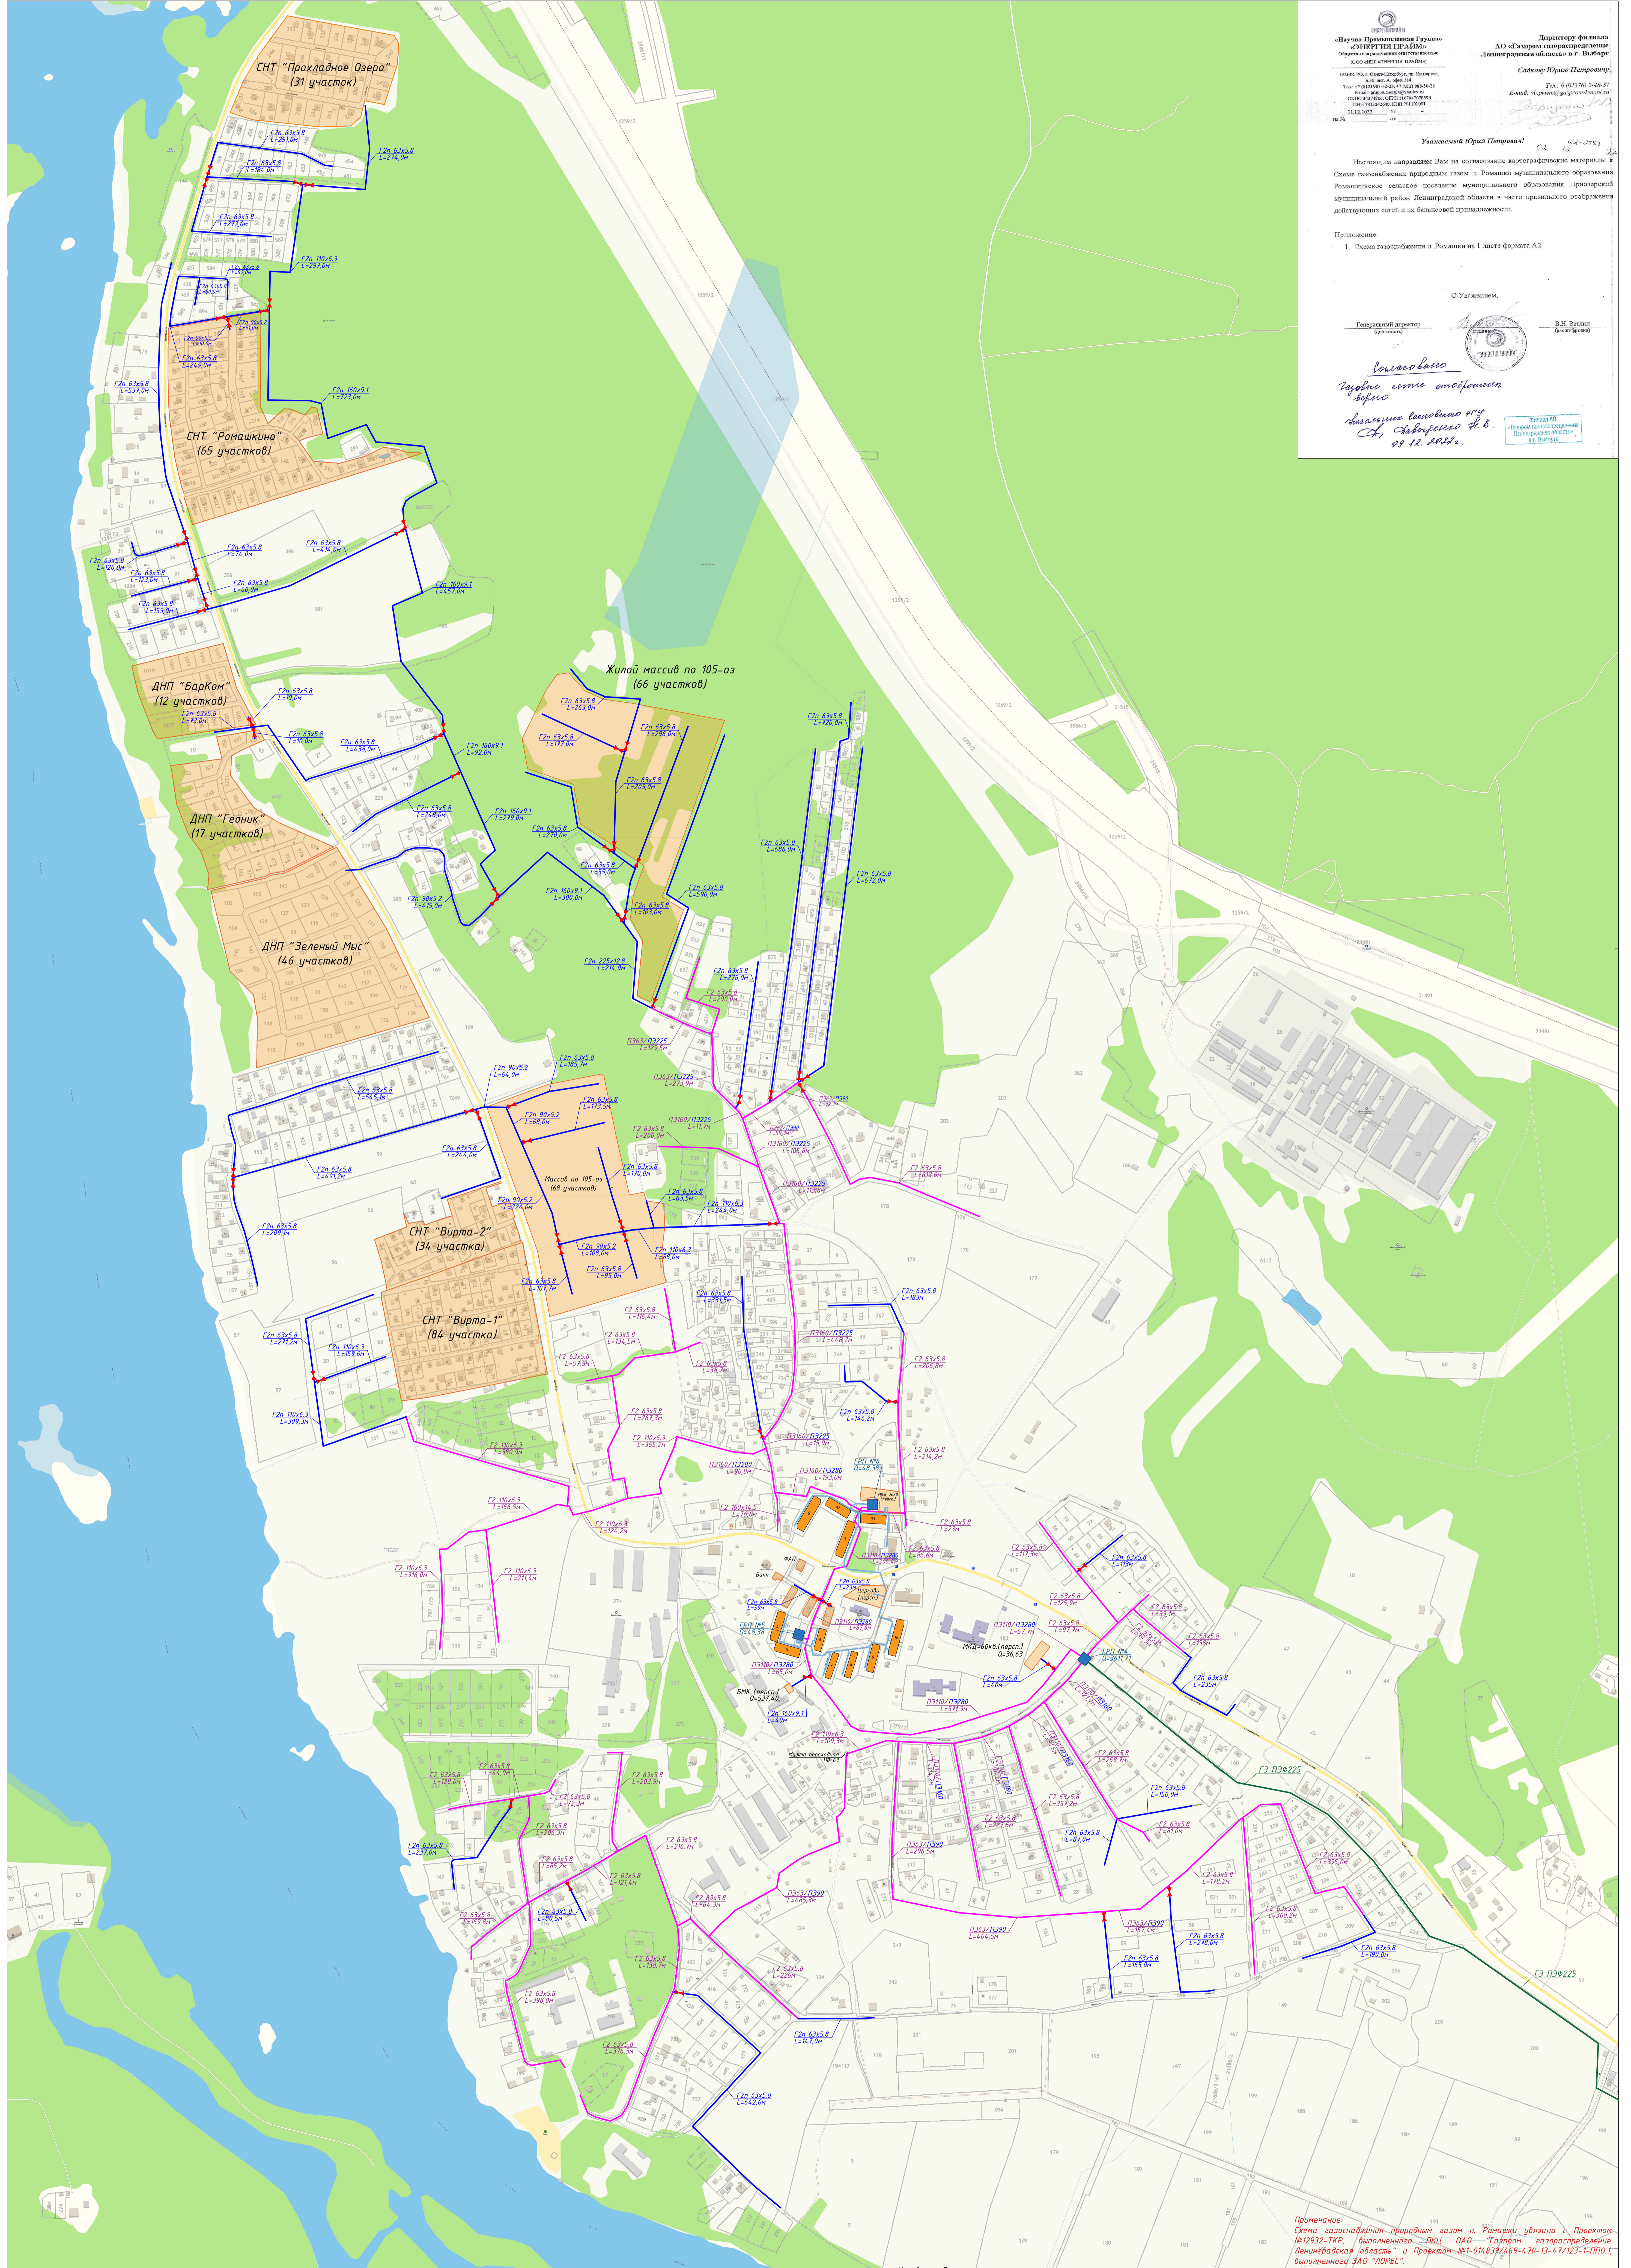

- Условные обозначения:**
- Газопровод высокого давления (III категория) существующий (Балансовая принадлежность: АО "Газпром газораспределение ЛО")
 - Газопровод среднего давления существующий (Балансовая принадлежность: Администрация МО Романовское сельское поселение)
 - Газопровод низкого давления существующий (Балансовая принадлежность: Администрация МО Романовское сельское поселение)
 - Перспективный газопровод среднего давления
 - Существующий ГРП п. Ромашки
 - Перспективное отключающее устройство
 - Существующий диаметр / рекомендуемый диаметр при 100% охвате территории природным газом

Примечания:
 Схема газоснабжения природным газом п. Ромашки, выявлена с Проектом №1232-ТКР, выполненного ФКЦ ДАО "Газпром газораспределение Ленинградская область" и Проектом №1-014.839/469-470-13-47/123-1-ППО, выполненного ЗАО "ЛОРЕС".

129.01/22-СкГ					
Изм.	№	Дата	Исполн.	Лист	Всего
Разраб.	Виткович		Виткович	01/23	
Проб.	Шаров		Шаров	01/23	
Р.контр.					
И.контр.					
Вид					

Муниципальное образование Романовское сельское поселение Приозерский муниципальный район Ленинградской области		
Состав	Лист	Листов
СХ	1	2

п. Ромашки.
 Проектная схема
 ООО "ЭНЕРГИ ПРАЙМ"
 Формат А0

